



ΕΦΗΜΕΡΙΣ ΤΗΣ ΚΥΒΕΡΝΗΣΕΩΣ

ΤΗΣ ΕΛΛΗΝΙΚΗΣ ΔΗΜΟΚΡΑΤΙΑΣ

ΤΕΥΧΟΣ ΤΕΤΑΡΤΟ Αρ. Φύλλου 632

13 Ιουνίου 2005

ΠΕΡΙΕΧΟΜΕΝΑ

ΑΠΟΦΑΣΕΙΣ

ΑΠΟΦΑΣΕΙΣ

Αριθ. 1018 (1)

Καθορισμός των οριογραμμών του ρέματος στην περιοχή «Δελαβόγια» του Δημοτικού Διαμερίσματος Απροβάτου του Δήμου Υδρούσας της νήσου Άνδρου, Νομού Κυκλάδων.

Ο ΓΕΝΙΚΟΣ ΓΡΑΜΜΑΤΕΑΣ ΠΕΡΙΦΕΡΕΙΑΣ ΝΟΤΙΟΥ ΑΙΓΑΙΟΥ

Έχοντας υπόψη:

1. Τις διατάξεις του άρθρου 8 του ν. 3200/1955 , «διοικητική αποκέντρωση».

2. Τις διατάξεις του ν. 3010/2002 (ΦΕΚ 91/Α/25.4.2002), «Εναρμόνιση του ν. 1650/1986 με τις οδηγίες 97/11 Ε. Ε. και 98/1961 Ε.Ε. και ειδικότερα τις διατάξεις του άρθρου 5 αυτού «Διαδικασία οριοθέτησης και ρυθμίσεις θεμάτων για τα υδατορέματα».

3. Τις διατάξεις της υπ' αριθμ. 3046/304/ 30.1.1988 απόφασης του Αναπληρωτή Υπουργού ΠΕΧΩΔΕ «Κτιριοδομικός Κανονισμός» και ειδικότερα τις διατάξεις του άρθρου 6 αυτής, «Δόμηση κοντά σε ρέματα».

4. Τις οικείες διατάξεις του ν. 2503/1997 (ΦΕΚ 107 Α΄/30.5.1997) «Διοίκηση, Οργάνωση, Στελέχωση της Περιφερείας, ρύθμιση θεμάτων για την Τοπική Αυτοδιοίκηση και άλλων διατάξεων», όπως τροποποιήθηκε και ισχύει.

5. Τις οικείες διατάξεις του ν. 2508/1997 (ΦΕΚ 124 Α΄/13.6.1997) «βιώσιμη οικιστική ανάπτυξη των πόλεων και οικισμών της χώρας και άλλων διατάξεων», όπως τροποποιήθηκε και ισχύει σήμερα.

6. Τις οικείες διατάξεις του ν. 2690/1999 (ΦΕΚ 45 Α΄/9.3.1999) «Κύρωση του κώδικα διοικητικής διαδικασίας», όπως τροποποιήθηκε και ισχύει σήμερα.

7. Το υπ' αριθμ. Τ.Υ. οικ. 251/20.1.2005 έγγραφο της Δ/νσης Τεχνικών Υπηρεσιών της Νομ. Αυτοδιοίκησης Κυκλάδων με την οποία διαβιβάστηκε φάκελος μελέτης στην Δ/νση ΠΕ.ΧΩ. Νοτίου Αιγαίου καθορισμού των οριογραμμών του ρέματος με θεωρημένα το τοπογραφικό διάγραμμα στο οποίο χαράσσονται τα όρια αυτού καθώς και την τεχνική έκθεση με τους υδραυλικούς υπολογισμούς για το ρέμα, που βρίσκεται στην περιοχή «Δελαβόγια» του Δημοτικού Διαμερίσματος Απροβάτου του Δήμου Υδρούσας της νήσου Άνδρου, Νομού Κυκλάδων.

8. Την υπ' αριθμ. 166/2004 απόφαση του Δημοτικού Συμβουλίου Δήμου Υδρούσας σύμφωνα με την οποία το Δ. Σ. αποφασίζει ότι «γνωμοδοτεί θετικά» για τη μελέτη οριοθέτησης ρέματος στην περιοχή Δελαβόγια του Δημοτικού Διαμερίσματος Απροβάτου Δήμου Υδρούσας Άνδρου, αφού έλαβε υπόψη σχετικό έγγραφο της Δ/νσης Τεχνικών Υπηρεσιών, με αντίγραφο μελέτης θεωρημένο από αυτήν για την οριοθέτηση του παραπάνω ρέματος.

9. Το υπ' αριθμ. 4433/8.4.2005 έγγραφο της Δ/νσης Δημοσίων Έργων της Περιφέρειας Νοτίου Αιγαίου, δια του οποίου γίνεται δεκτή η Υδραυλική μελέτη (όπως διαμορφώθηκε μετά από διευκρινήσεις και πρόσθετα στοιχεία που είχε ζητήσει η Δ/νση Δημοσίων Έργων Π. Ν. Αιγαίου).

10. Τον φάκελο της μελέτης ο οποίος περιέχει Τοπογραφικό Διάγραμμα, Υδραυλική μελέτη , Τεχνική Έκθεση κ.λ.π. που διαβιβάστηκε στην Δ/νση ΠΕ.ΧΩ. Νοτίου Αιγαίου.

11. Το γεγονός ότι με την απόφαση αυτή δεν προκαλείται δαπάνη σε βάρος του προϋπολογισμού του Δημοσίου και του Δήμου Άνδρου, αποφασίζουμε:

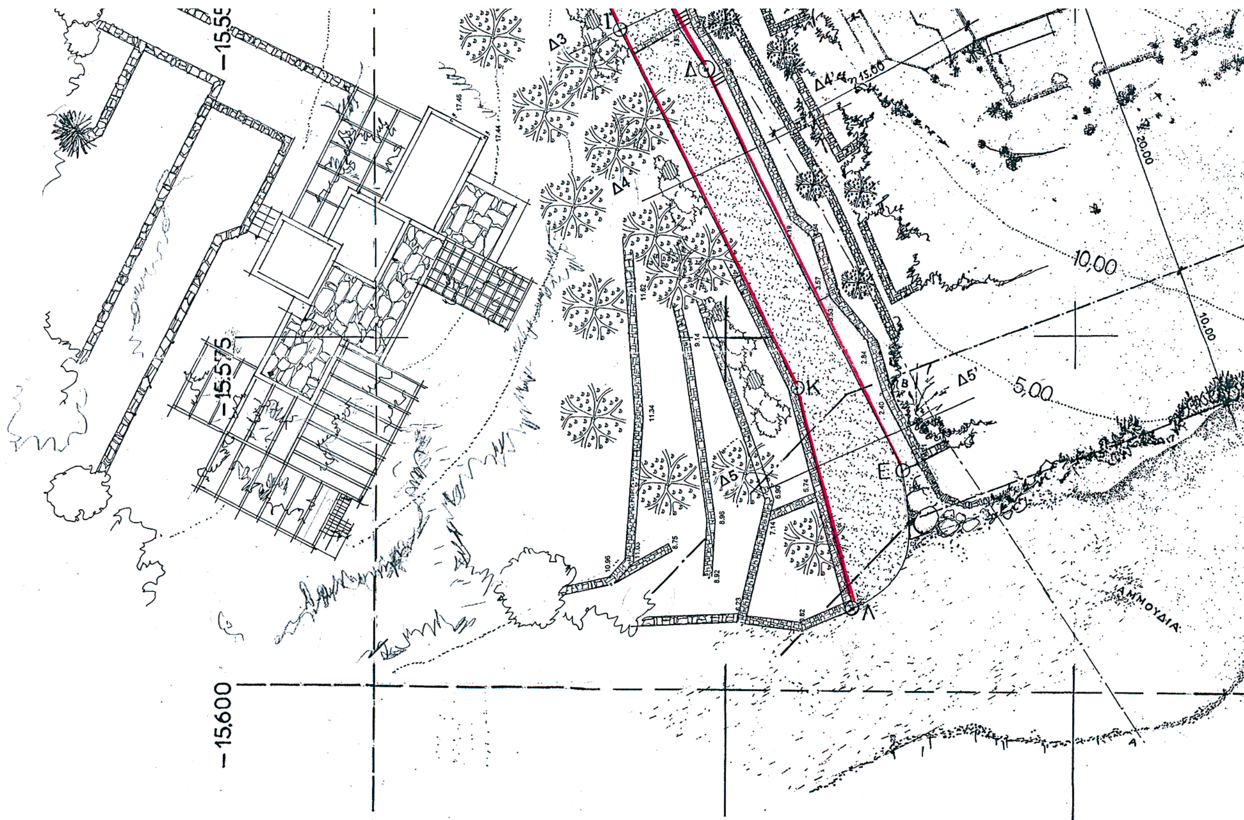
ΕΠΙΚΥΡΩΝΟΥΜΕ την θεωρημένη στις 19.1.2005 από την Δ/νση Τεχνικών Υπηρεσιών της Νομαρχιακής Αυτοδιοίκησης Κυκλάδων έκθεση καθορισμού των οριογραμμών του υδατορέματος στην περιοχή «Δελαβόγια» ήτοι των πολυγωνικών γραμμών εκατέρωθεν της βαθιάς γραμμής αυτού, που βρίσκεται στο Δημοτικό Διαμέρισμα Απροβάτου του Δήμου Υδρούσας της νήσου Άνδρου του Νομού Κυκλάδων έτσι όπως σημειώνεται με κόκκινο χρώμα η πολυγωνική γραμμή Α, Β, Γ, Δ, Ε στη μια όχθη και με Ζ, Η, Θ, Ι, Κ, Λ, στην απέναντι της, (τα σημεία της οποίας είναι εξαρτημένα από το Εθνικό Τριγωνομετρικό Δίκτυο) επί του τοπογραφικού Διαγράμματος που υπογράφεται από τον Οδυσσέα Μανωλιάδη Αγρονόμο Τοπογράφο Μηχανικό.

Η ισχύς αρχίζει από την ημερομηνία δημοσίευσης.

Η απόφαση αυτή να δημοσιευθεί στην Εφημερίδα της Κυβερνήσεως μαζί με το Τοπογραφικό Διάγραμμα.

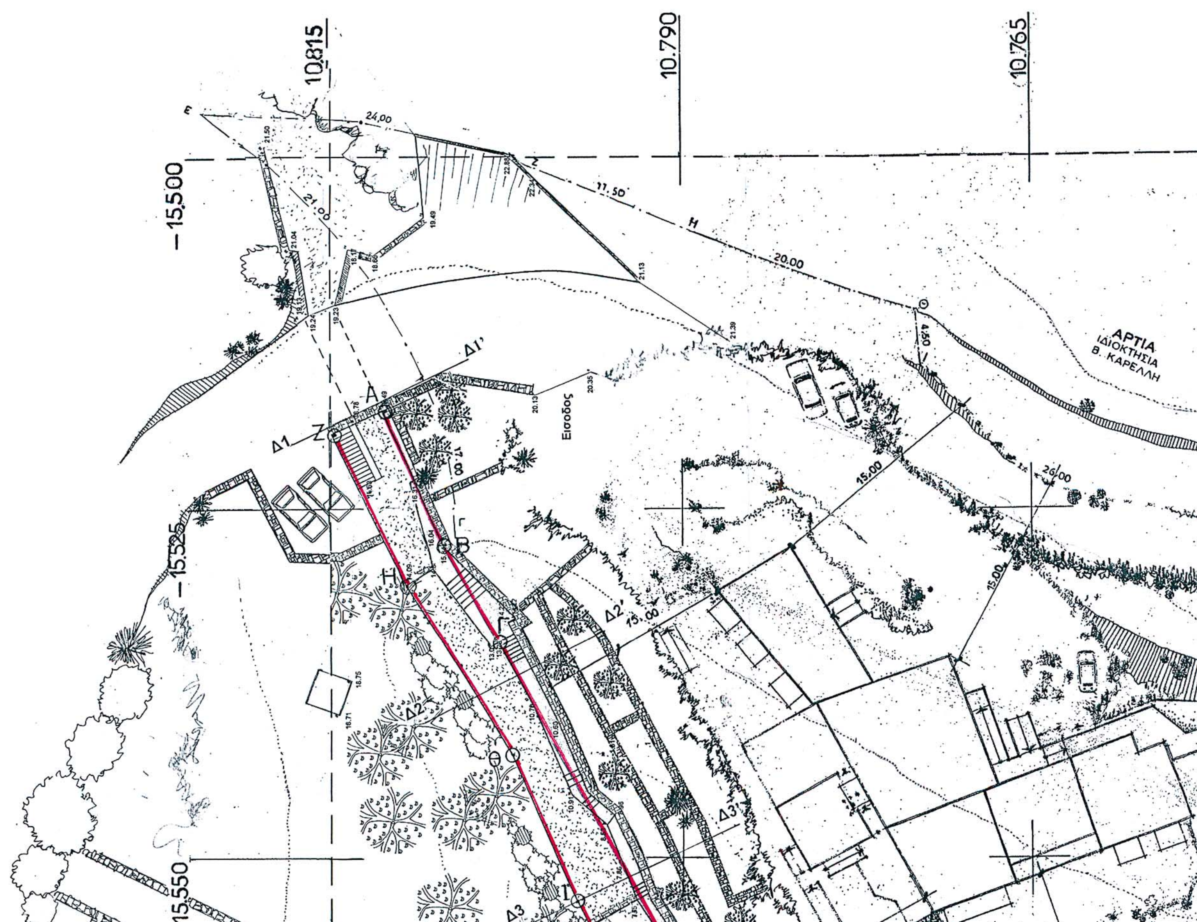
Ερμούπολη, 30 Μαΐου 2005

Ο Γενικός Γραμματέας Περιφέρειας
ΧΑΡΑΛΑΜΠΟΣ ΚΟΚΚΙΝΟΣ

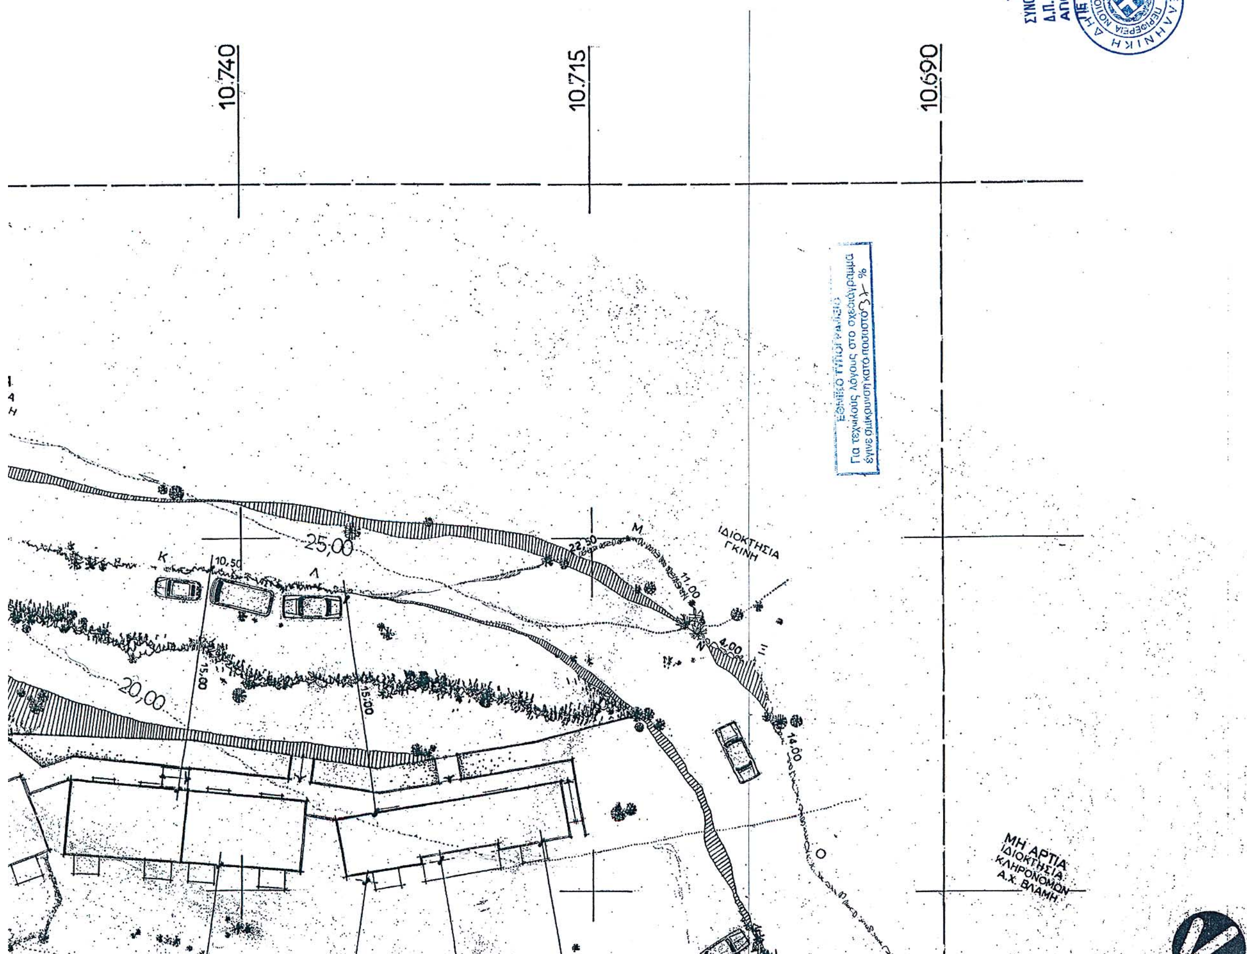


Συντεταγμένες σημείων

α/α	Χ	Ψ
Α	10811.52	-15518.20
Β	10.807.12	-15527.55
Γ	10802.90	-15534.12
Δ	10791.16	-15556.26
Ε	10777.19	-15584.90
Ζ	10814.76	-15519.64
Η	10809.40	-15530.54
Θ	10801.85	-15542.63
Ι	10797.85	-15553.25
Κ	10784.51	-15578.60
Λ	10780.28	-15594.10


10.815
10.790
10.765
15.500
15.525
15.550
ΑΡΤΙΑ
ΙΔΙΟΚΤΗΣΙΑ
Β. ΚΑΡΕΛΛΗ
Εισοδος
24.00
20.00
15.00
25.00
26.00


ΑΠΟΣΠΑΣΜΑ ΠΙΝΑ-
ΚΙΔΑΣ ΧΑΡΤΗ ΑΝΔΡΟΥ
ΚΛΙΜΑΞ 1:50.000


ΜΕΤΚΕ ΑΕ
ΤΕΧΝΙΚΗ ΞΕΝΟΔΟΧΕΙΑΚΗ ΕΤΑΙΡΕΙΑ
ΜΕΛΕΤΗ
ΟΡΙΟΘΕΤΗΣΗ ΡΕΜΑΤΟΣ
Δ.Δ. ΑΠΡΟΒΑΤΟΥ ΔΗΜΟΥ ΥΔΡΟΥΣΑΣ
19 ΙΑΝ. 2005
Καραδήμας Λουκάς
Π.Ε. Αρχ/κτων Μηχανικός
ΟΡΙΖΟΝΤΙΟΓΡΑΦΙΑ
Αρ σχεδίου 5
ΚΛΙΜΑΚΕΣ 1:200
ΑΘΗΝΑ ΑΥΓΟΥΣΤΟΣ 2004
Ο ΜΗΧΑΝΙΚΟΣ
Ο. ΜΑΝΩΛΙΑΔΗΣ
Υδραυλικός μηχανικός
Διπλ. ΕΜΠ MSc USA PhD
ΕΓΚΡΙΣΕΙΣ
ΤΟ ΠΑΡΟΝ
ΣΥΝΟΔΕΥΕΙ ΤΗΝ ΜΕ ΑΡΙΘ. ΠΡΩΤ.
ΑΠΟΦΑΣΗ ΤΗΣ Δ/ΝΣΗΣ
ΝΟΤΙΟΥ ΑΙΓΑΙΟΥ
10.740
10.715
10.690
25,00
20,00
ΙΔΙΟΚΤΗΣΙΑ ΓΚΙΝΗ
ΜΗ ΑΡΤΙΑ
ΙΔΙΟΚΤΗΣΙΑ
ΚΛΗΡΟΝΟΜΩΝ
Α.Χ. ΒΛΑΜΗ

Αριθμ. 2605 (2)

Επικύρωση καθορισμού των οριογραμμών τμήματος του υδατορέματος «Θολόρεμα» στη θέση συμβολής με το ρέμα «Κατή» στη περιοχή Κοινότητας Τυμφρηστού Ν. Φθιώτιδας.

Ο ΓΕΝΙΚΟΣ ΓΡΑΜΜΑΤΕΑΣ ΠΕΡΙΦΕΡΕΙΑΣ
ΣΤΕΡΕΑΣ ΕΛΛΑΔΑΣ

Έχοντας υπόψη:

1. Τις διατάξεις του άρθρου 6 του ν. 880/1979 (ΦΕΚ 58Α), όπως τροποποιήθηκε με το άρθρο 5 του ν. 3010/2002 (ΦΕΚ 91/Α΄) «Εναρμόνιση του ν. 1650/1986 με τις οδηγίες 97/11 Ε.Ε. και 96/61 Ε.Ε., διαδικασία οριοθέτησης και ρυθμίσεις θεμάτων για τα υδατορέματα και άλλες διατάξεις».

2. Τις διατάξεις του ν. 1558/1985 (ΦΕΚ 137Α) «Κυβέρνηση και Κυβερνητικά όργανα», όπως τροποποιήθηκε και ισχύει σήμερα.

3. Τις διατάξεις του ν. 1622/1986 (ΦΕΚ 92Α) «Τοπική Αυτοδιοίκηση - περιφερειακή ανάπτυξη και δημοκρατικός προγραμματισμός», όπως τροποποιήθηκε και ισχύει σήμερα.

4. Τις διατάξεις του ν. 2503/1997 (ΦΕΚ 107Α) «Διοίκηση, οργάνωση, στελέχωση της Περιφέρειας, ρύθμιση θεμάτων για την τοπική αυτοδιοίκηση και άλλες διατάξεις», όπως τροποποιήθηκε και ισχύει σήμερα.

5. Τις υπ' αριθμ. 3009/11.11.2004 και 87/11.1.2005 (ΦΕΚ 95 Β/2005) αποφάσεις του Γενικού Γραμματέα Περιφέρειας Στερεάς Ελλάδας που αφορούν κατανομή αρμοδιοτήτων στις οργανικές μονάδες της Περιφέρειάς μας.

6. Την υπ' αριθμ. 20/2005 (θέμα 7ο) απόφαση του Κοινοτικού Συμβουλίου Τυμφρηστού.

7. Τα υπ' αριθμ. ΤΥ 9390/16.12.2004, ΤΥ 3136/27.4.2005 έγγραφα της Δνσης Τεχνικών Υπηρεσιών Ν. Α. Φθιώτιδας και το υπ' αριθμ. 8129/22.12.2004 έγγραφο της Δ/νσης Δημοσίων Έργων Περιφέρειας Στερεάς Ελλάδας.

8. Την υπ' αριθμ. ΤΥ 2469/22.4.2005 απόφαση της Δ/νσης Τεχνικών Υπηρεσιών Ν.Α. Φθιώτιδας για καθορισμό των οριογραμμών τμήματος του εν λόγω υδατορέματος.

9. Την υπ' αριθμ. 2730/18.5.2005 απόφαση της Δ/νσης Δημοσίων Έργων Περιφέρειας Στερεάς Ελλάδας, που αφορά έγκριση υδραυλικής μελέτης για την οριοθέτηση τμήματος του εν λόγω υδατορέματος, αποφασίζουμε:

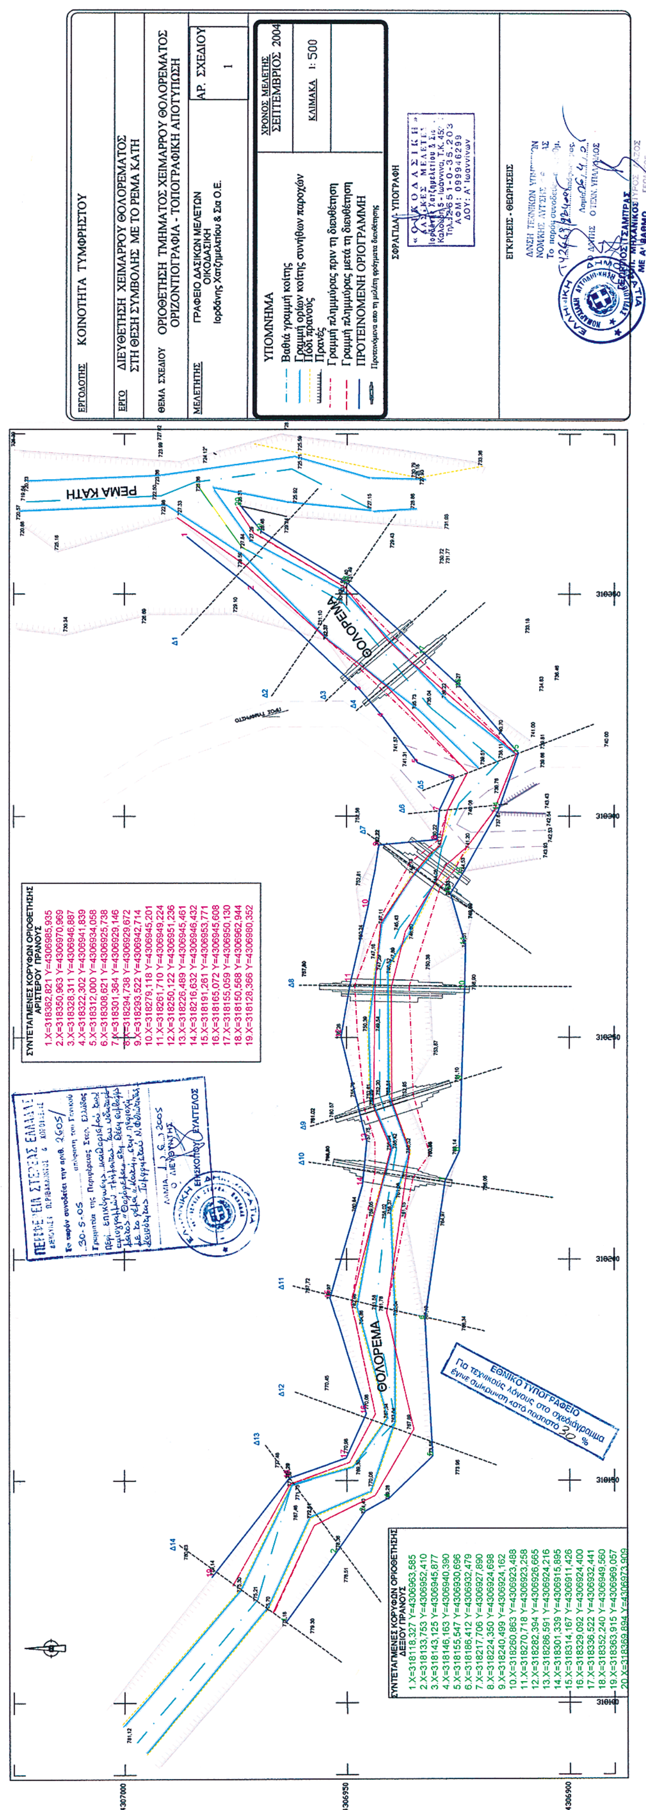
Επικυρώνουμε τον καθορισμό των οριογραμμών τμήματος του υδατορέματος «Θολόρεμα» στη θέση συμβολής με το ρέμα «Κατή» στη περιοχή Κοινότητας Τυμφρηστού Ν. Φθιώτιδας, με τις συντεταγμένες των κορυφών των πολυγωνικών τους γραμμών, όπως αυτές σημειώνονται με μπλε χρώμα στο θεωρημένο από την Δ/νση Τεχνικών Υπηρεσιών Ν. Α. Φθιώτιδας και τον Προϊστάμενο της Δ/νσης ΠΕ.ΧΩ. Περιφέρειας Στερεάς Ελλάδας τοπογραφικό διάγραμμα κλίμακας 1:500, που συνοδεύει την παρούσα και αποτελεί αναπόσπαστο μέρος αυτής.

Η ισχύς της παρούσας αρχίζει από τη δημοσίευσή της στην Εφημερίδα της Κυβερνήσεως.

Η απόφαση αυτή με το συνημμένο της τοπογραφικό διάγραμμα να δημοσιευθεί στην Εφημερίδα της Κυβερνήσεως.

Λαμία, 30 Μαΐου 2005

Ο Γενικός Γραμματέας Περιφέρειας
ΚΩΝΣΤΑΝΤΙΝΟΣ ΕΞΑΡΧΟΣ


ΕΡΓΟΔΟΤΗΣ ΚΟΙΝΟΤΗΤΑ ΤΥΜΦΡΗΣΤΟΥ
ΕΡΓΟ ΔΙΕΥΘΕΤΗΣΗ ΧΕΙΜΑΡΡΟΥ ΘΟΛΟΡΕΜΑΤΟΣ ΣΤΗ ΘΕΣΗ ΣΥΜΒΟΛΗΣ ΜΕ ΤΟ ΡΕΜΑ ΚΑΤΗ
ΘΕΜΑ ΣΧΕΔΙΟΥ ΟΡΙΟΘΕΤΗΣΗ ΤΜΗΜΑΤΟΣ ΧΕΙΜΑΡΡΟΥ ΘΟΛΟΡΕΜΑΤΟΣ ΟΡΙΖΟΝΤΙΟΓΡΑΦΙΑ - ΤΟΠΟΓΡΑΦΙΚΗ ΑΠΟΤΥΠΩΣΗ
ΜΕΛΕΤΗΤΗΣ ΓΡΑΦΕΙΟ ΔΑΣΙΚΩΝ ΜΕΛΕΤΩΝ ΟΙΚΟΔΑΣΙΚΗ Ιορδάνης Χατζημελετίου & Σια Ο.Ε.
ΑΡ. ΣΧΕΔΙΟΥ 1
ΥΠΟΜΝΗΜΑ
Βαθιά γραμμή κοίτης
Γραμμή ορίων κοίτης συνήθων παροχών
Πόδι πρανούς
Πρανές
Γραμμή πλημμύρας πριν τη διευθέτηση
Γραμμή πλημμύρας μετά τη διευθέτηση
ΠΡΟΤΕΙΝΟΜΕΝΗ ΟΡΙΟΓΡΑΜΜΗ
Προτεινόμενα απο τη μελέτη φράγματα διευθέτησης
ΧΡΟΝΟΣ ΜΕΛΕΤΗΣ ΣΕΠΤΕΜΒΡΙΟΣ 2004
ΚΛΙΜΑΚΑ 1: 500
ΣΦΡΑΓΙΔΑ - ΥΠΟΓΡΑΦΗ
«ΟΙΚΟΔΑΣΙΚΗ» ΔΑΣΙΚΕΣ ΜΕΛΕΤΕΣ
Καλούδη 5 - Ιωάννινα
Τηλ. 2651-0-35.203
ΑΦΜ: 099946299
ΔΟΥ: Α' Ιωαννίνων
ΕΓΚΡΙΣΕΙΣ - ΘΕΩΡΗΣΕΙΣ
ΡΕΜΑ ΚΑΤΗ
ΘΟΛΟΡΕΜΑ
ΘΟΛΟΡΕΜΑ
ΕΘΝΙΚΟ ΤΥΠΟΓΡΑΦΕΙΟ
ΣΥΝΤΕΤΑΓΜΕΝΕΣ ΚΟΡΥΦΩΝ ΟΡΙΟΘΕΤΗΣΗΣ ΑΡΙΣΤΕΡΟΥ ΠΡΑΝΟΥΣ
1.X=318362,821 Y=4306985,935
2.X=318350,963 Y=4306970,969
3.X=318328,311 Y=4306946,887
4.X=318322,302 Y=4306941,839
5.X=318312,000 Y=4306934,058
6.X=318308,621 Y=4306925,738
7.X=318301,364 Y=4306929,146
8.X=318294,738 Y=4306929,672
9.X=318293,522 Y=4306942,714
10.X=318279,118 Y=4306945,201
11.X=318261,710 Y=4306949,224
12.X=318250,122 Y=4306951,236
13.X=318226,489 Y=4306945,461
14.X=318216,632 Y=4306946,432
15.X=318191,261 Y=4306953,771
16.X=318165,072 Y=4306945,608
17.X=318155,059 Y=4306950,130
18.X=318150,568 Y=4306962,944
19.X=318128,366 Y=4306980,352
ΣΥΝΤΕΤΑΓΜΕΝΕΣ ΚΟΡΥΦΩΝ ΟΡΙΟΘΕΤΗΣΗΣ ΔΕΞΙΟΥ ΠΡΑΝΟΥΣ
1.X=318118,327 Y=4306963,585
2.X=318133,753 Y=4306952,410
3.X=318143,125 Y=4306945,877
4.X=318146,163 Y=4306940,390
5.X=318155,547 Y=4306930,696
6.X=318186,412 Y=4306932,479
7.X=318217,706 Y=4306927,890
8.X=318224,350 Y=4306924,698
9.X=318240,499 Y=4306924,162
10.X=318260,863 Y=4306923,488
11.X=318270,718 Y=4306923,258
12.X=318282,394 Y=4306926,665
13.X=318286,591 Y=4306924,216
14.X=318301,339 Y=4306915,895
15.X=318314,167 Y=4306911,426
16.X=318329,092 Y=4306924,400
17.X=318336,522 Y=4306932,441
18.X=318352,240 Y=4306949,560
19.X=318363,915 Y=4306969,057
20.X=318369,894 Y=4306973,909

Αριθμ. 2427 (3)

Άρση της αναγκαστικής απαλλοτριώσεως ακινήτου που κηρύχθηκε με την ΔΕ 8037 (ΦΕΚ 97/10.4.1974 τα Δ΄) στην Κοινότητα Άνοιξης, Ν. Αττικής.

Ο ΠΡΟΕΔΡΟΣ ΤΗΣ ΚΟΙΝΟΤΗΤΑΣ ΑΝΟΙΞΗΣ

Έχοντας υπόψη:

1) Τις διατάξεις των άρθρων 210 και 211 του ΔΚΚ σε συνδυασμό προς αυτές του Ν.Δ. 532/1970 και του αριθ. 189/1972 Β.Δ. περί μεταβιβάσεως σε Υπουργούς Προϊστάμενους των Περιφερειακών Δ/νσεων και τους Νομάρχες αρμοδιοτήτων του Υπουργού Εσωτερικών, καθώς ο Νομάρχης τυγχάνει αρμόδιος για την έγκριση αποφάσεων Δημοτικών και Κοινοτικών Συμβουλίων, περί κηρύξεως αναγκαστικής απαλλοτριώσεως ακινήτου, ανεξαρτήτως του ποσού στο οποίο ανέρχεται η αξία αυτού.

2) Τις διατάξεις του άρθρου 5 του Ν.Δ. 1147/1972 «περί διοικήσεως της μείζονος Πρωτευούσης».

3) Την υπ' αριθμ. 42/1973 απόφαση του Κοινοτικού Συμβουλίου Ανοίξεως περί αναγκαστικής απαλλοτριώσεως ακινήτου για την κατασκευή υδατοδεξαμενής του Κοινοτικού υδραγωγείου ιδιοκτησία Δημητρίου Τσιτσιλιάνου εκτάσεως 300μ2.

4) Την υπ' αριθμ. 69/2004 απόφαση του Κοινοτικού Συμβουλίου Ανοίξεως περί λήψης απόφασης για άρση απαλλοτρίωσης.

5) Το σχετικό φάκελο , από όπου συνάγεται η ανάκληση της απαλλοτρίωσης λόγω της παρόδου της νόμιμης προθεσμίας.

6) Το υπ' αριθμ. 16332/1140/2003 έγγραφο της Διεύθυνσης ΧΩΠΟΠΕ, Τμήματος Πολεοδομικού Σχεδιασμού Ν.Α.Α.Α.

7) Το υπ' αριθμ. 9238/2003 και 1084/2004, 3023/2004/12.5.2004 έγγραφο του Πολεοδομικού Σχεδιασμού.

8) Το υπ' αριθμ. 52567/25.10.2004 έγγραφο της Δ/νσης Αυτοδιοίκησης και Αποκέντρωσης, Τμήματος Αποκέντρωσης της Γενικής Δ/νσης Περιφέρειας Αττικής, που κοινοποιείται και προς την Κοινότητα Άνοιξης,

Βεβαιώνει

την αυτοδίκαιη άρση της αναγκαστικής απαλλοτρίωσης που κηρύχθηκε με την υπ' αριθμ. 8037/15.3.1974 Απόφαση Νομάρχη περί αναγκαστικής απαλλοτριώσεως ακινήτου για την κατασκευή υδατοδεξαμενής του Κοινοτικού υδραγωγείου στη θέση «Πάτημα» της Κοινότητας Άνοιξης εκτάσεως 300μ2 ιδιοκτησίας Δανάης Τσιτσιλιάνου του Μιχαήλ.

Η απόφαση αυτή να δημοσιευθεί στην Εφημερίδα της Κυβερνήσεως.

Άνοιξη, 1 Ιουνίου 2005

Ο Πρόεδρος
ΙΩΑΝΝΗΣ ΝΙΚΗΤΟΠΟΥΛΟΣ

ΑΠΟ ΤΟ ΕΘΝΙΚΟ ΤΥΠΟΓΡΑΦΕΙΟ